


Rzut parteru

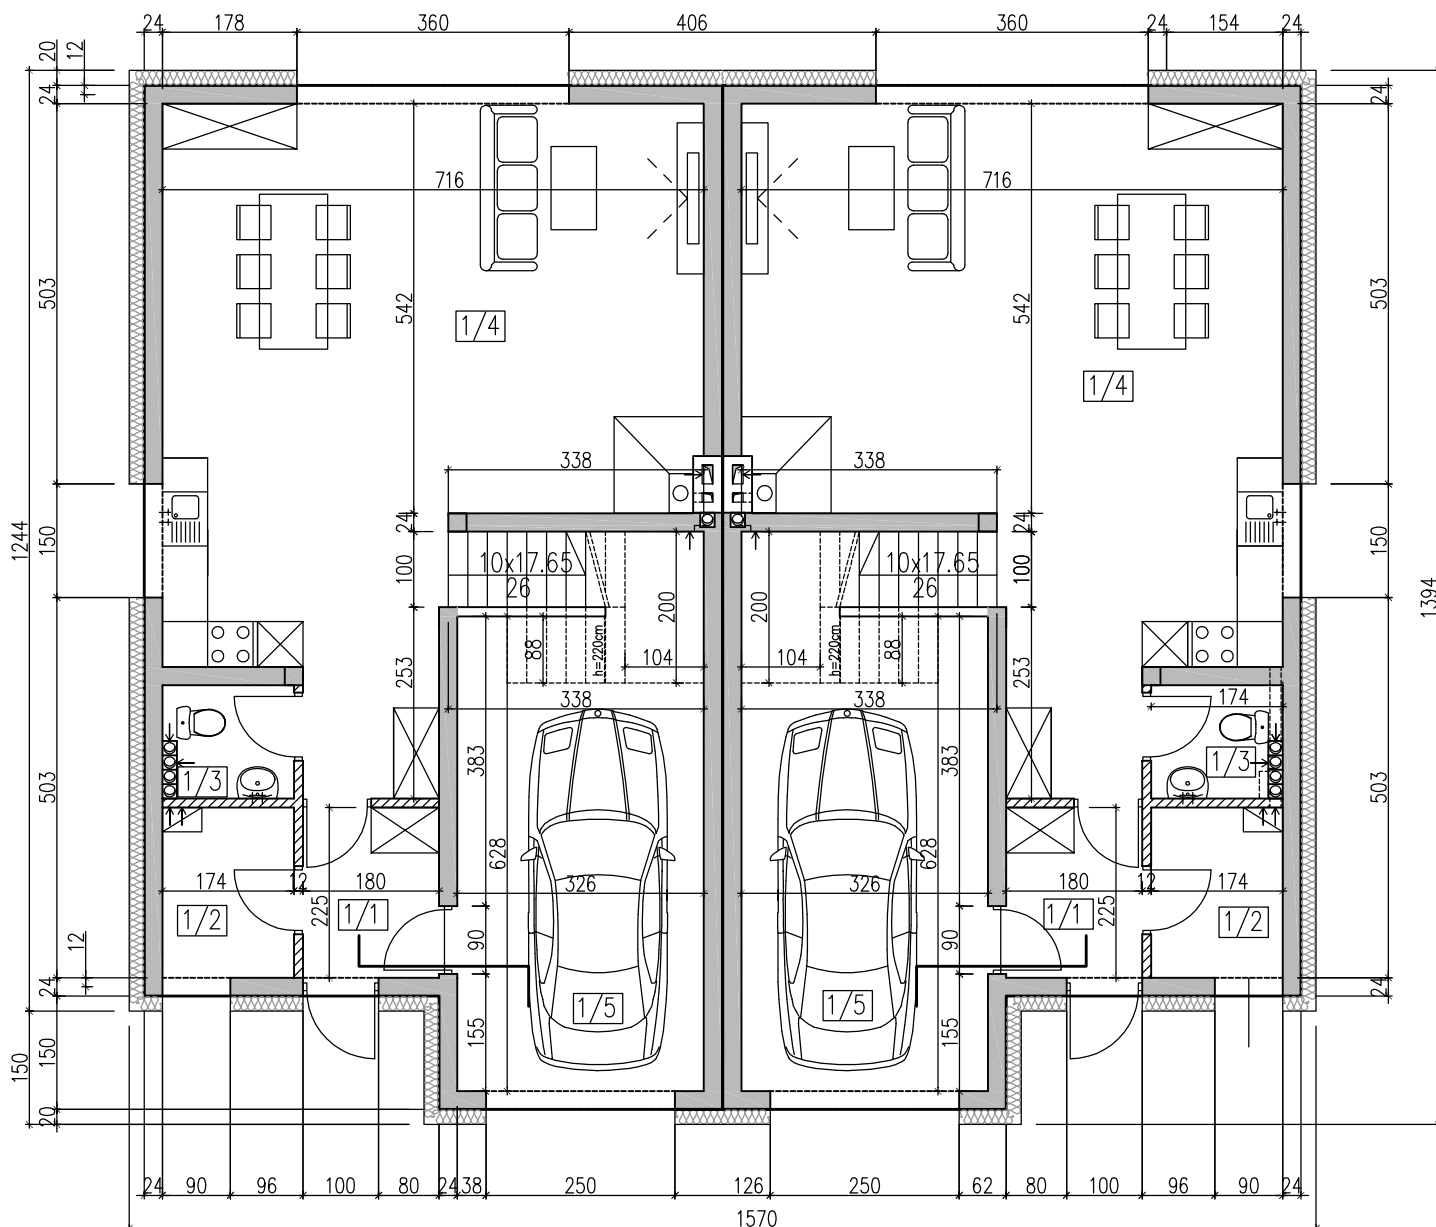

ZESTAWIENIE POMIESZCZEŃ PARTERU

1/1 WIATROŁAP	4,05m ²
1/2 KOTŁOWNIA	3,92m ²
1/3 WC	2,61m ²
1/4 SALON	49,52m ²
1/5 GARAŻ	20,50m ²

POWIERZCHNIA UŻYTKOWA

PARTERU: 60,10m²
 +GARAŻ 20,50m²