


# Rzut parteru

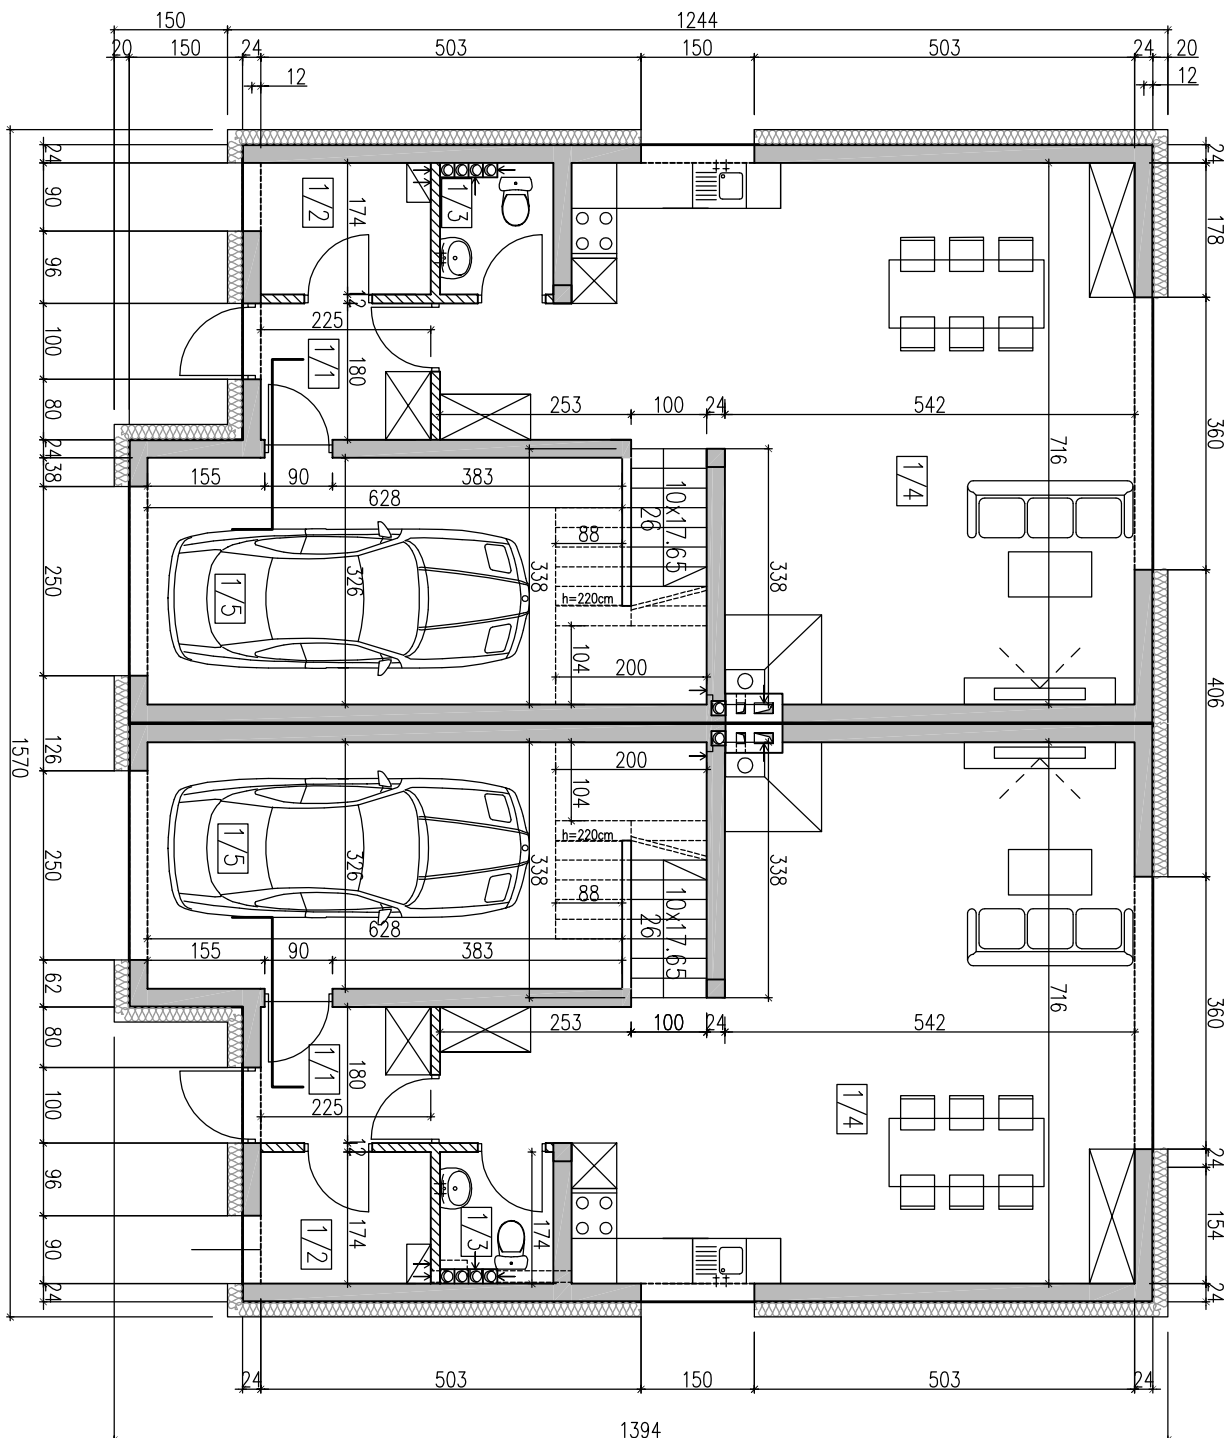

ZESTAWIENIE POMIESZCZEŃ PARTERU

1/1 WIATROLAP	4,05m <sup>2</sup>
1/2 KOTŁOWNIA	3,92m <sup>2</sup>
1/3 WC	2,61m <sup>2</sup>
1/4 SALON	49,52m <sup>2</sup>
1/5 GARAŻ	20,50m <sup>2</sup>

POWIERZCHNIA UŻYTKOWA  
PARTERU: 60,10m<sup>2</sup>  
+ GARAŻ 20,50m<sup>2</sup>