


PHU "OJDANA" MAREK OJDANA  
Tel. kom.: 602-276-559  
daniel.ojdana@gmail.com

BUDYNEK WIELORODZINNY  
W WĘGROWIE PRZY  
UL. WIŚNIOWEJ 22

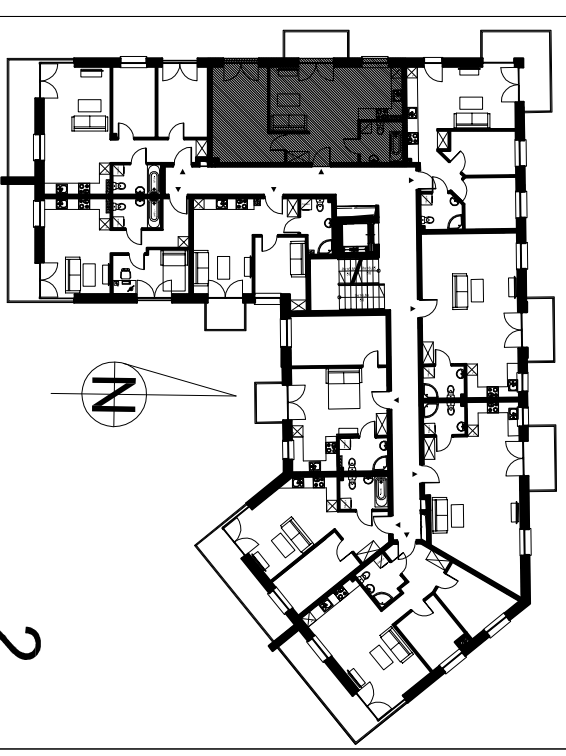

2

## MIESZKANIE NR 12


KONDYGNACJA: 2  
ILOŚĆ POKÓJ: 2  
WYSOKOŚĆ POMIESZCZEŃ: 2,55m

### POMIESZCZENIA:

HOL: 6,96m<sup>2</sup>  
ŁAZIENKA: 5,07m<sup>2</sup>  
SALON Z ANEKSEM KUCHENNYM: 22,71m<sup>2</sup>  
POKÓJ: 16,51m<sup>2</sup>

**POWIERZCHNIA UŻYTKOWA: 51,25m<sup>2</sup>**

Wymiary mogą różnić się o 2%

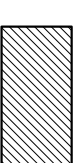


ŚCIANY NIEROZBIERALNE



ŚCIANY DZIAŁOWE  
Z MOŻLIWOŚCIĄ ROZBIÓRKI

PRZYKŁADOWA ARANŻACJA LOKALU

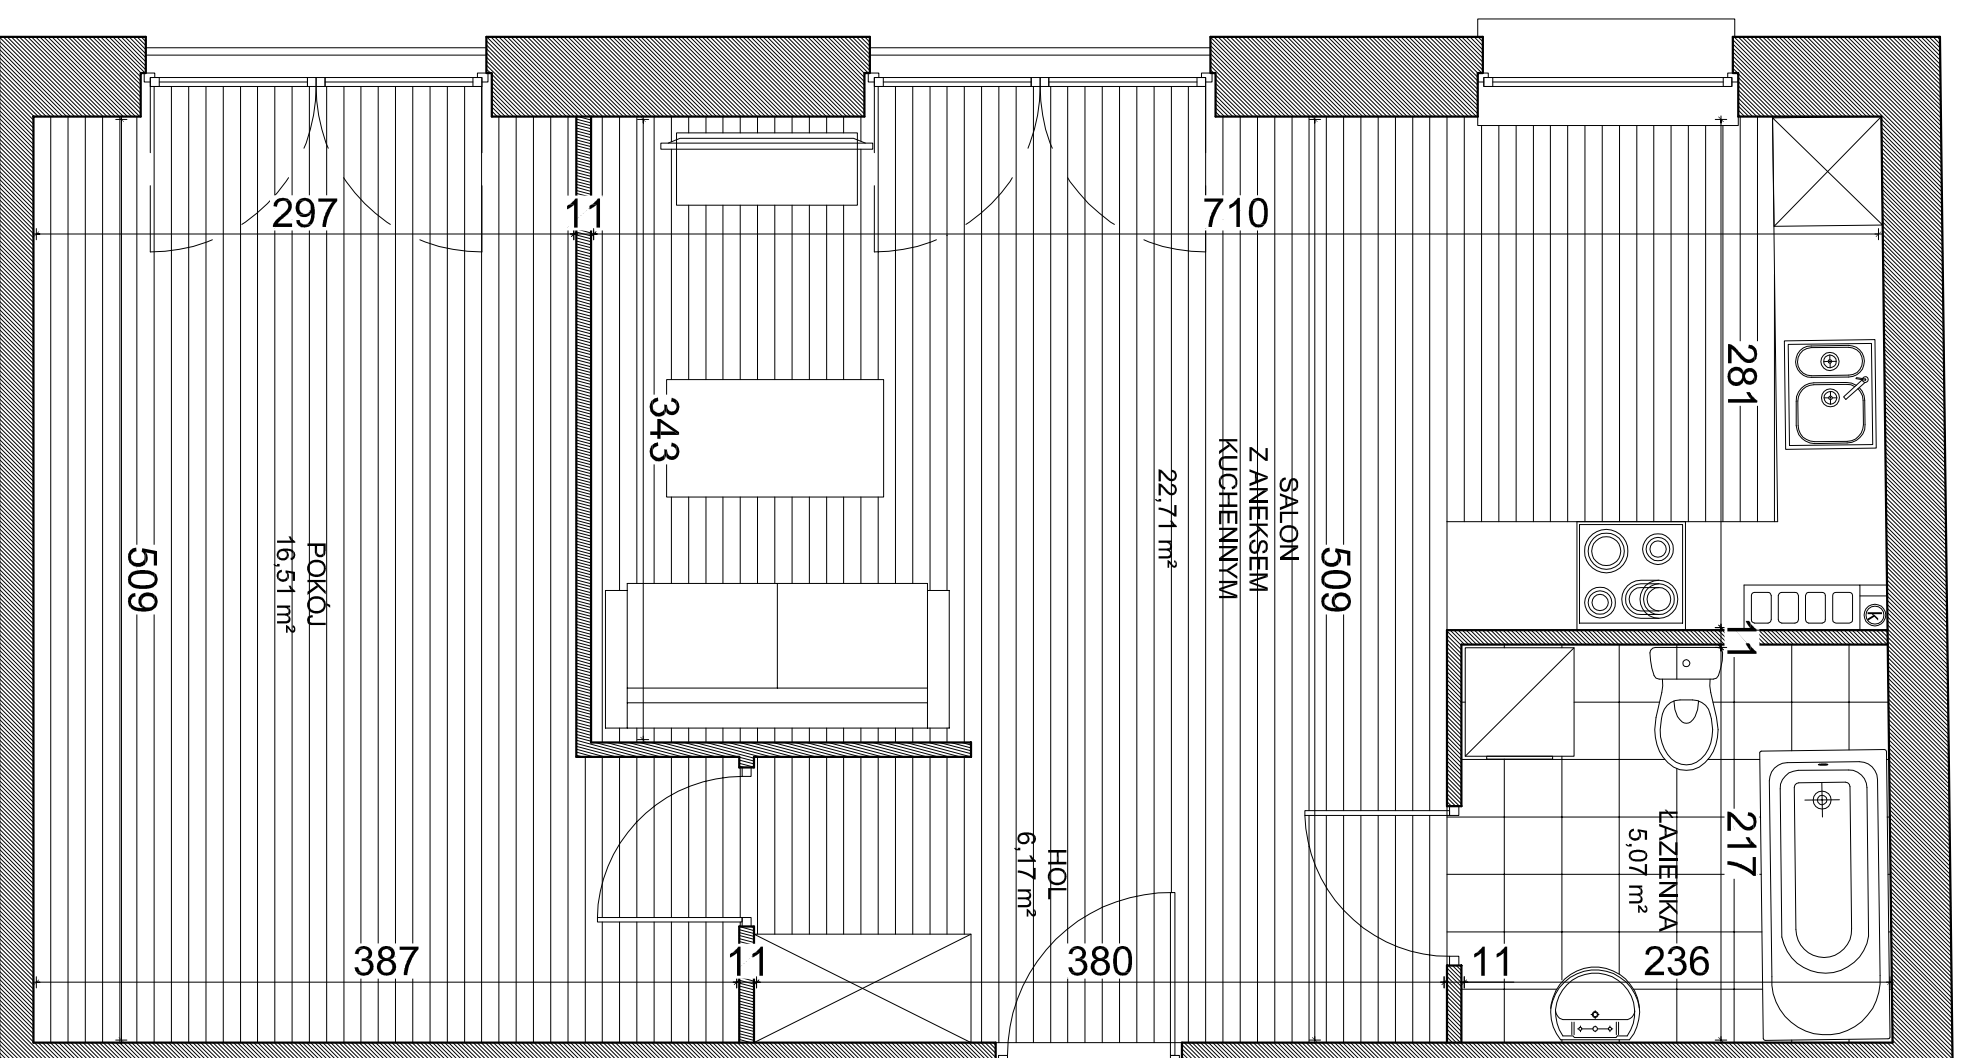

0m  
1m  
2m