


PHU "OJDANA" MAREK OJDANA  
Tel. kom.: 602-276-559  
daniel.ojdana@gmail.com

BUDYNEK WIELORODZINNY  
W WĘGROWIE PRZY  
UL. WIŚNIOWEJ 22

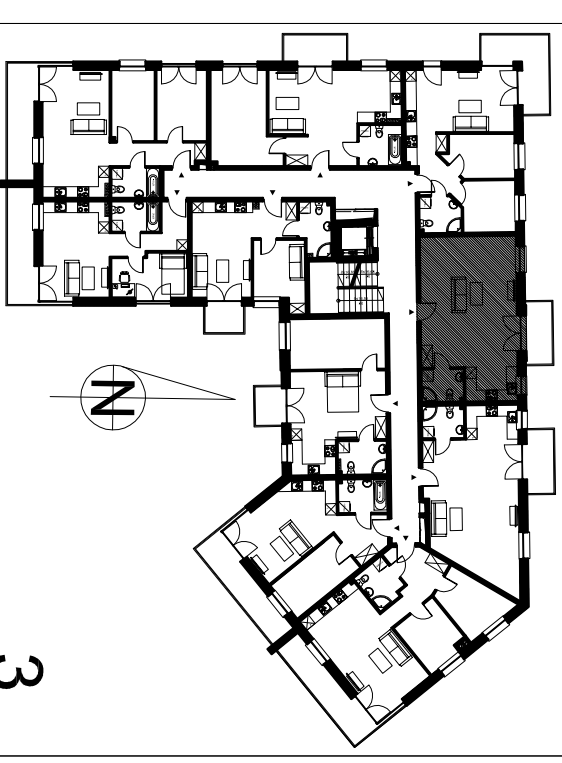

3

## MIESZKANIE NR 24

KONDYGNACJA: 3

ILOŚĆ POKOI: 1

WYSOKOŚĆ POMIESZCZENI: 2,55m

POMIESZCZENIA:


HOL: 3,01m<sup>2</sup>

ŁAZIENKA: 3,68m<sup>2</sup>

SALON Z ANEKSEM KUCHENNYM: 37,35m<sup>2</sup>

**POWIERZCHNIA UŻYTKOWA: 44,04m<sup>2</sup>**

Wymiary mogą różnić się o 2%

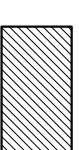


ŚCIANY NIEROZBIERALNE




ŚCIANY DZIAŁOWE  
Z MOŻLIWOŚCIĄ ROZBIÓRKI

PRZYKŁADOWA ARANŻACJA LOKALU

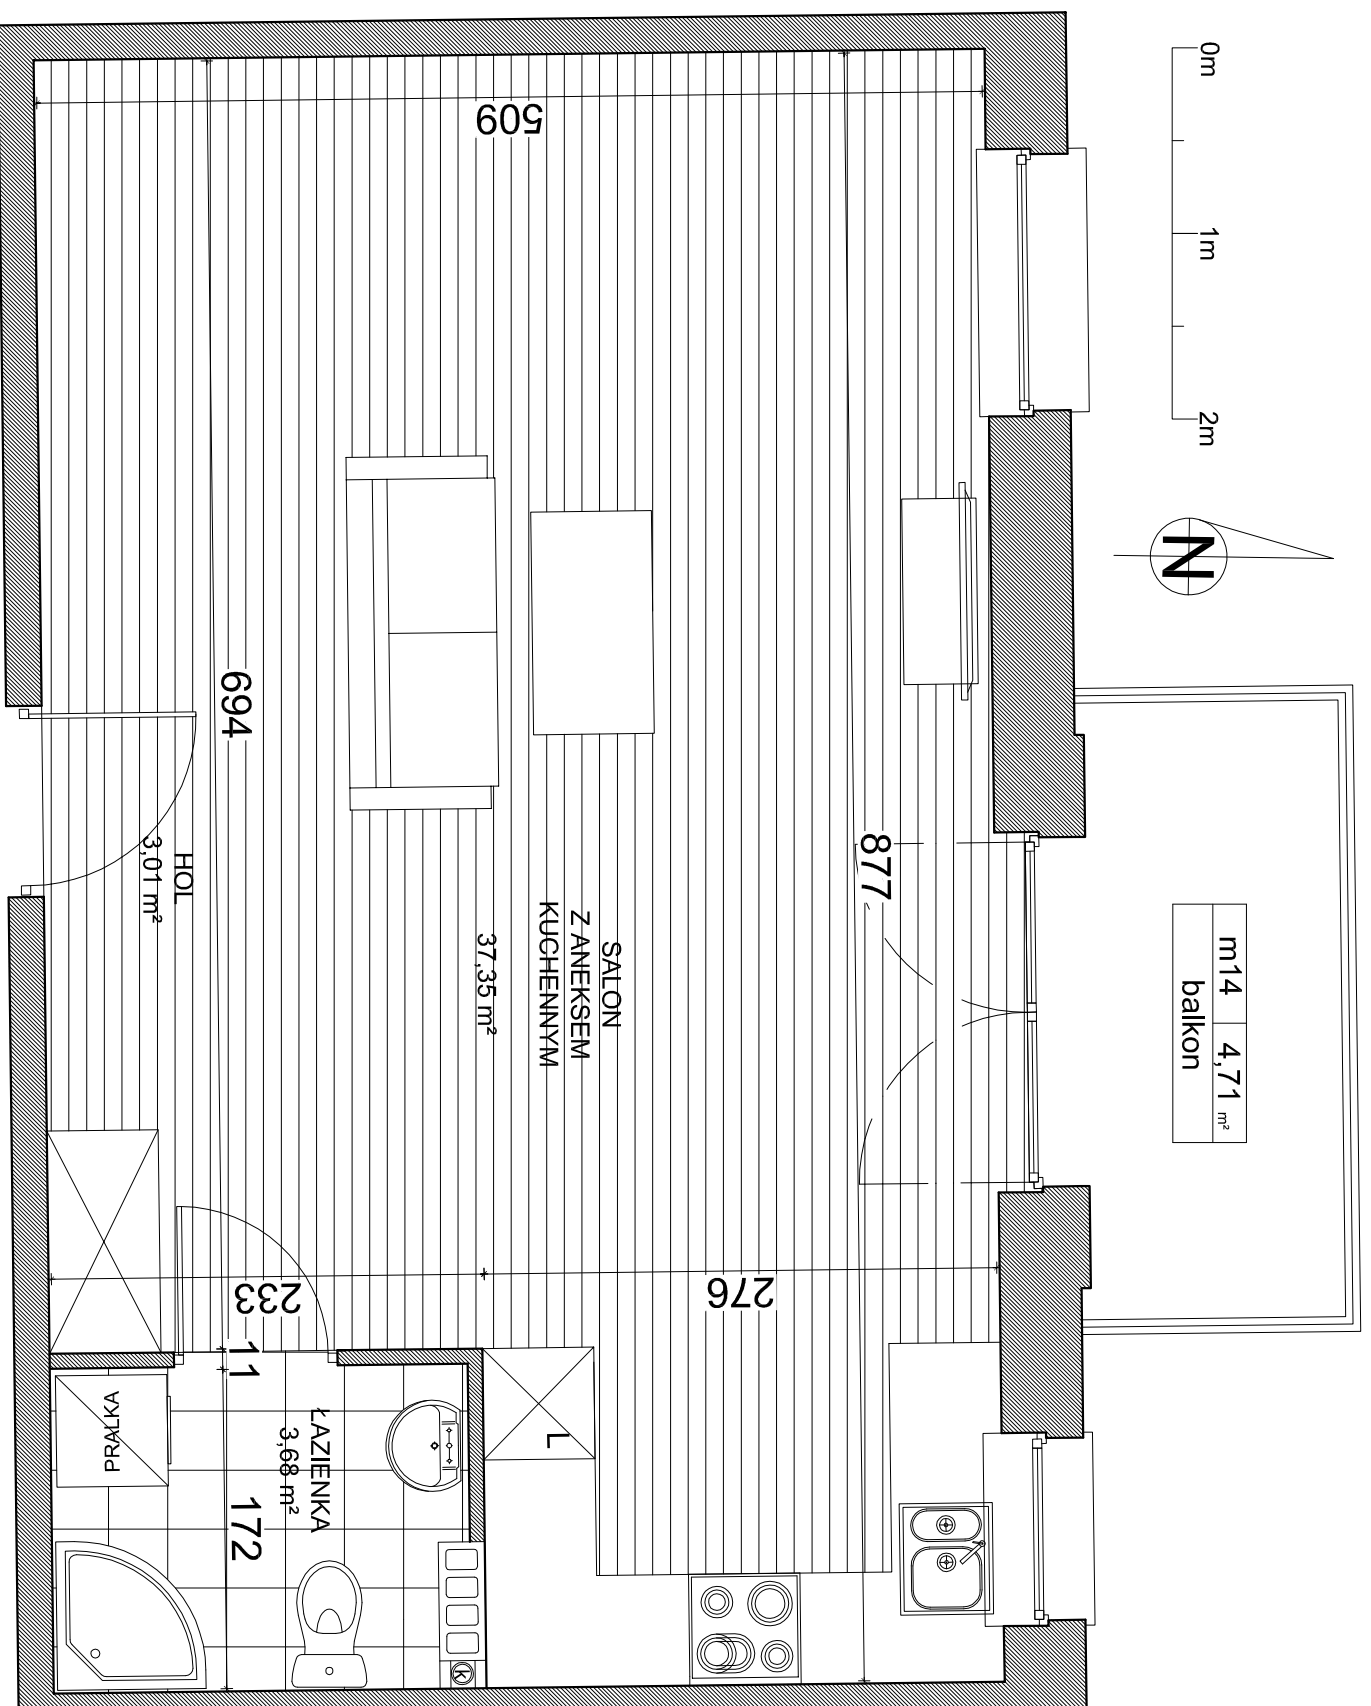

m14 4,71 m<sup>2</sup>  
balkon

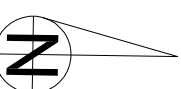

0m 1m 2m

SALON  
Z ANEKSEM  
KUCHENNYM

37,35 m<sup>2</sup>

877

276

509

694

HOL  
3,01 m<sup>2</sup>

ŁAZIENKA  
3,68 m<sup>2</sup>

172

PRAKKA

